



SOBRANCE

ÚZEMNÝ PLÁN MESTA

NÁVRH
RIEŠENIA

M=1:10000

FUNKČNÉ VYUŽITIE
KATASTRÁLNEHO
ÚZEMIA

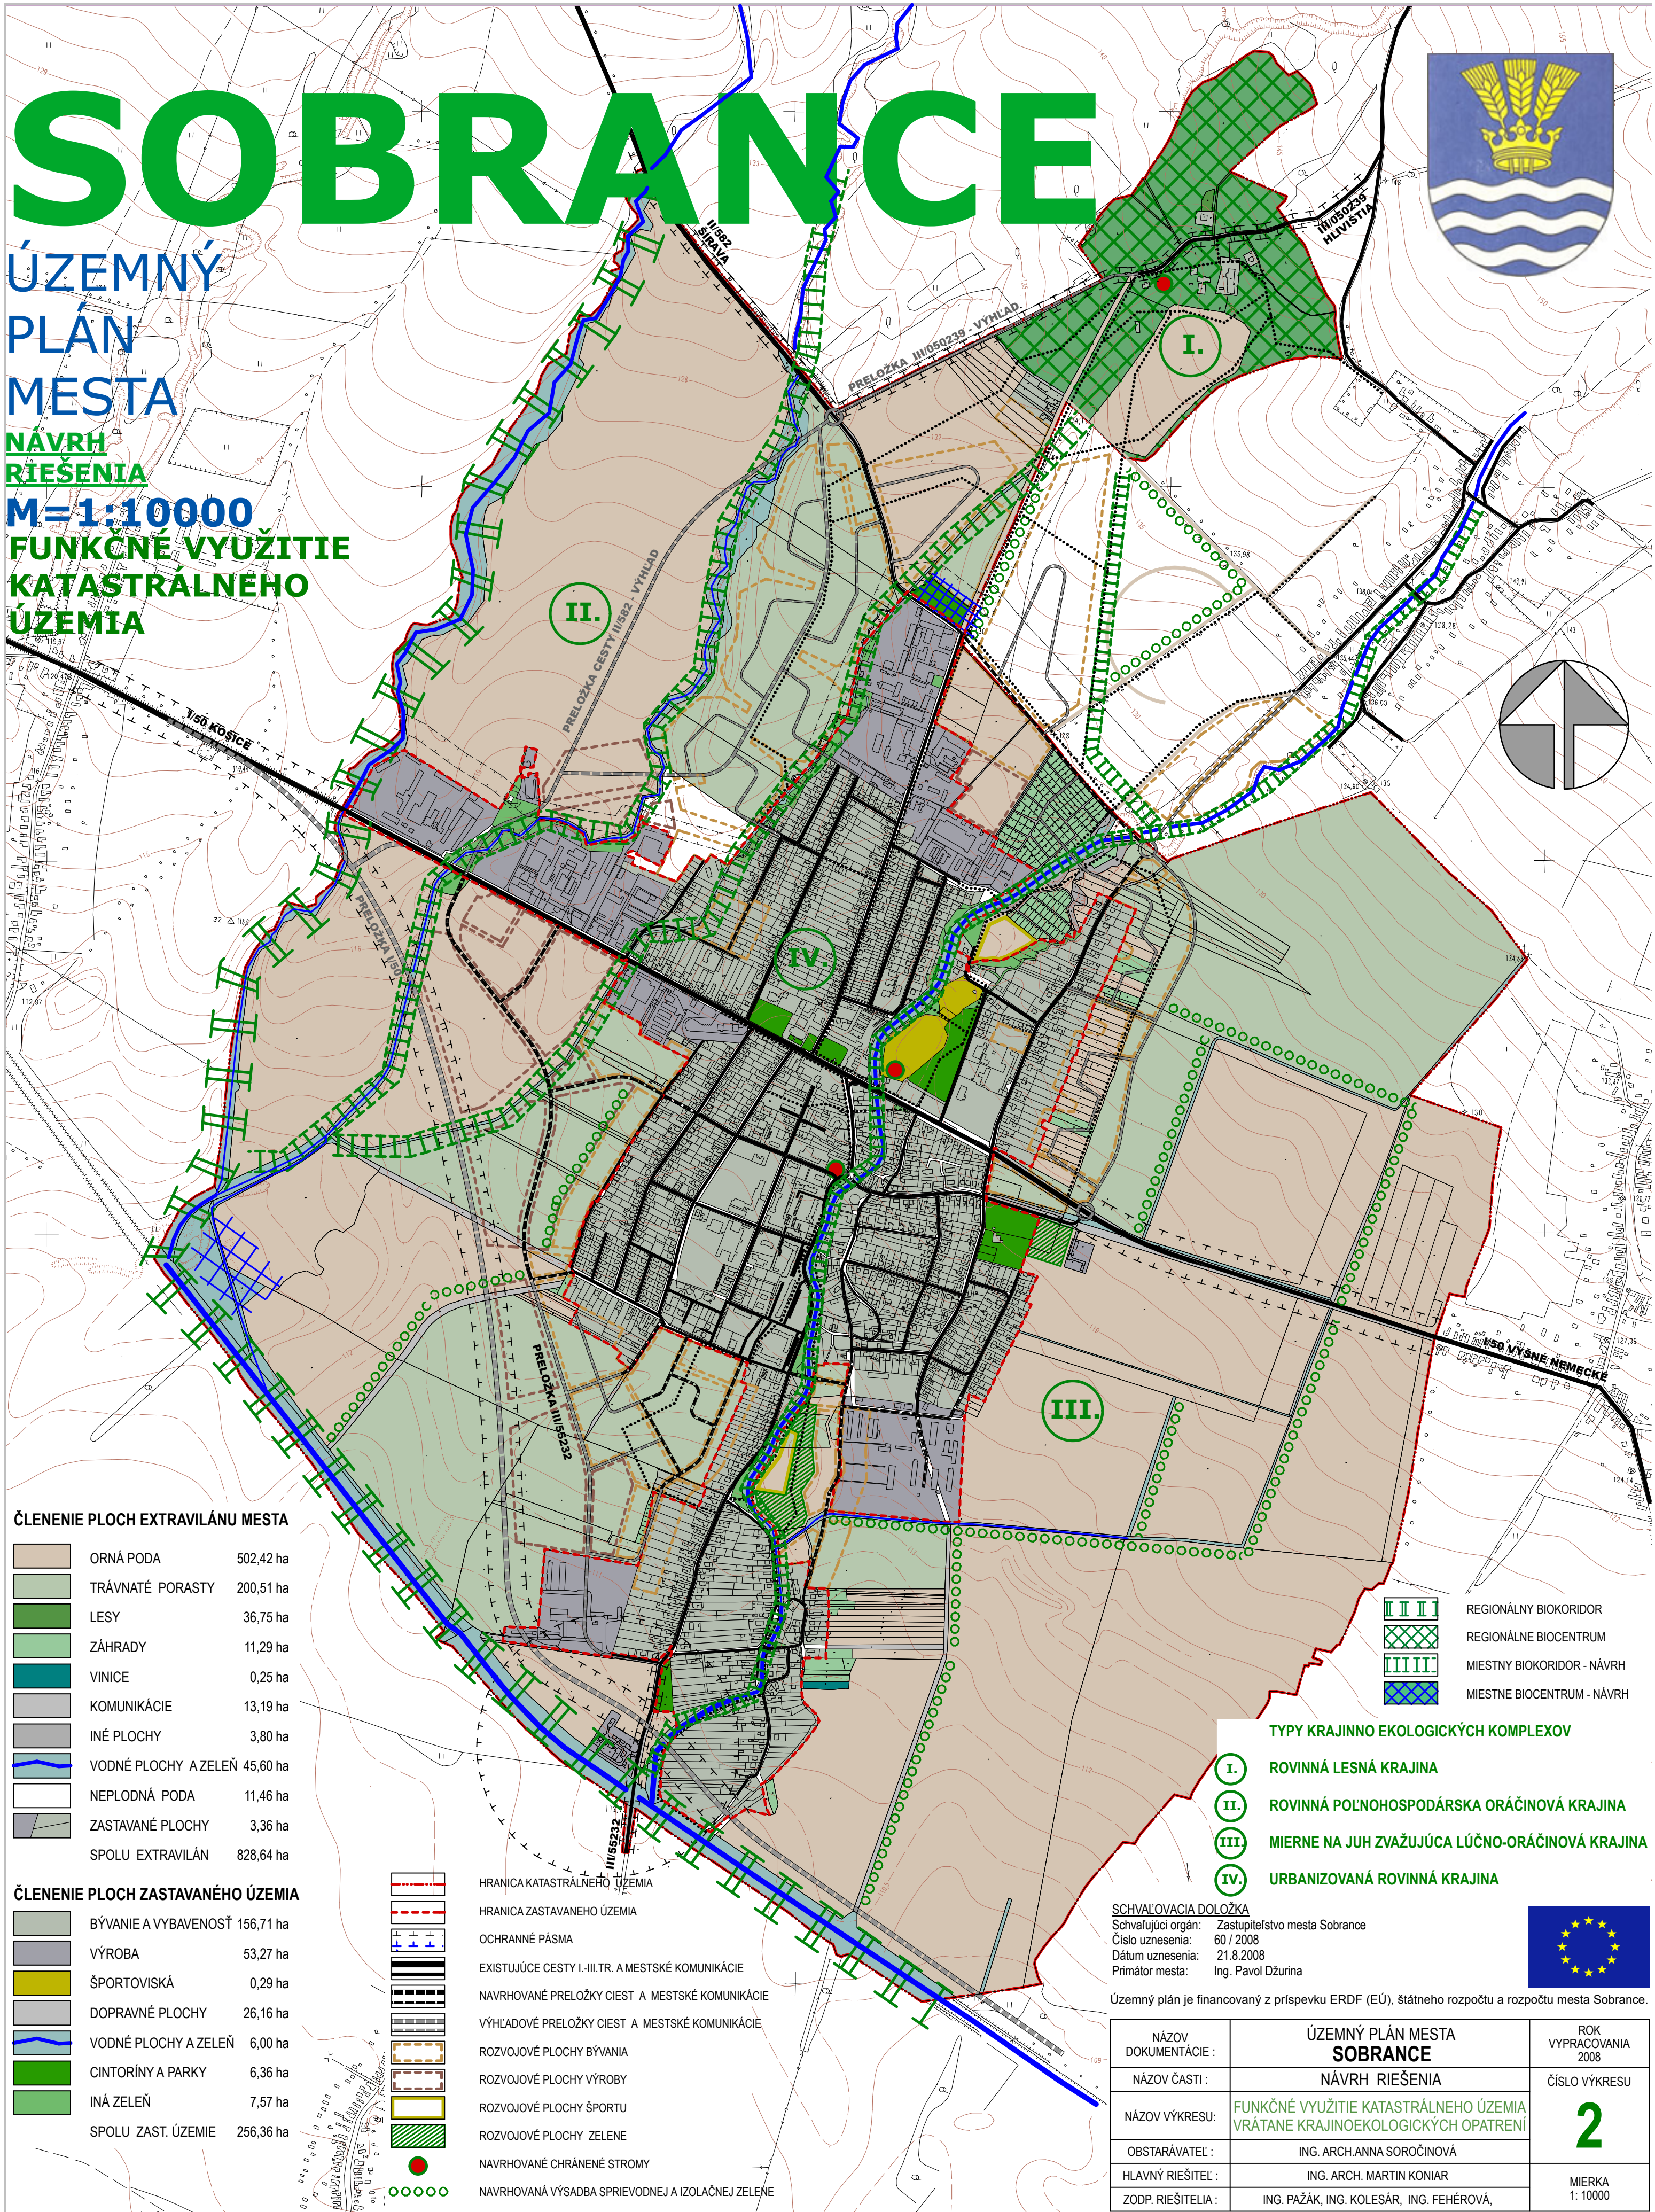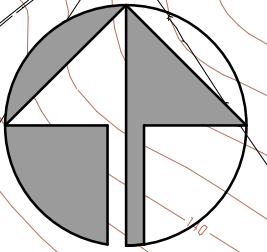

ČLENENIE PLOCH EXTRAVILÁNU MESTA

	ORNÁ PODA	502,42 ha
	TRÁVNATÉ PORASTY	200,51 ha
	LESY	36,75 ha
	ZÁHRADY	11,29 ha
	VINICE	0,25 ha
	KOMUNIKÁCIE	13,19 ha
	INÉ PLOCHY	3,80 ha
	VODNÉ PLOCHY A ZELEŇ	45,60 ha
	NEPLODNÁ PODA	11,46 ha
	ZASTAVANÉ PLOCHY	3,36 ha
	SPOLU EXTRAVILÁN	828,64 ha

ČLENENIE PLOCH ZASTAVANÉHO ÚZEMIA

	BÝVANIE A VYBAVENOSŤ	156,71 ha
	VÝROBA	53,27 ha
	ŠPORTOVSKÁ	0,29 ha
	DOPRAVNÉ PLOCHY	26,16 ha
	VODNÉ PLOCHY A ZELEŇ	6,00 ha
	CINTORÍNY A PARKY	6,36 ha
	INÁ ZELEŇ	7,57 ha
	SPOLU ZAST. ÚZEMIE	256,36 ha

	HRANICA KATASTRÁLNEHO ÚZEMIA
	HRANICA ZASTAVANÉHO ÚZEMIA
	OCHRANNÉ PÁSMA
	EXISTUJÚCE CESTY I.-III.TR. A MESTSKÉ KOMUNIKÁCIE
	NAVROVANÉ PRELOŽKY CIEST A MESTSKÉ KOMUNIKÁCIE
	VÝHLADOVÉ PRELOŽKY CIEST A MESTSKÉ KOMUNIKÁCIE
	ROZVOJOVÉ PLOCHY BÝVANIA
	ROZVOJOVÉ PLOCHY VÝROBY
	ROZVOJOVÉ PLOCHY ŠPORTU
	ROZVOJOVÉ PLOCHY ZELENE
	NAVROVANÉ CHRÁNENÉ STROMY
	NAVROVANÁ VÝSADBA SPRIEVODNEJ A IZOLAČNEJ ZELENÉ

	REGIONÁLNY BIORIDOR
	REGIONÁLNE BIOCENTRUM
	MESTNÝ BIORIDOR - NÁVRH
	MESTNÉ BIOCENTRUM - NÁVRH

TYPY KRAJINNO EKOLOGICKÝCH KOMPLEXOV

- I. ROVINNÁ LESNÁ KRAJINA
- II. ROVINNÁ POĽNOHOSPODÁRSKA ORÁČINOVÁ KRAJINA
- III. MIERNE NA JUH ZVAŽUJÚCA LÚČNO-ORÁČINOVÁ KRAJINA
- IV. URBANIZOVANÁ ROVINNÁ KRAJINA

SCHVAĽOVACIA DOLOŽKA

Schvaľujúci orgán: Zastupiteľstvo mesta Sobrance
 Číslo uznesenia: 60 / 2008
 Dátum uznesenia: 21.8.2008
 Primátor mesta: Ing. Pavol Džurina



Územný plán je financovaný z príspevku ERDF (EÚ), štátneho rozpočtu a rozpočtu mesta Sobrance.

NÁZOV DOKUMENTÁCIE:	ÚZEMNÝ PLÁN MESTA SOBRANCE	ROK VYPRACOVANIA 2008
NÁZOV ČASTI:	NÁVRH RIEŠENIA	ČÍSLO VÝKRESU
NÁZOV VÝKRESU:	FUNKČNÉ VYUŽITIE KATASTRÁLNEHO ÚZEMIA VRÁTANE KRAJINOLOGICKÝCH OPATRENÍ	2
OBSTARÁVATEĽ:	ING. ARCH. ANNA SOROČINOVÁ	MIERKA 1: 10000
HLAVNÝ RIEŠITEĽ:	ING. ARCH. MARTIN KONIAR	
ZODP. RIEŠITELIA:	ING. PAŽÁK, ING. KOLEŠÁR, ING. FEHÉROVÁ,	