



SOBRANCE



ÚZEMNÝ PLÁN MESTA

NÁVRH
RIEŠENIA
M=1:5000

ENERGETIKA SLABOPRÚD

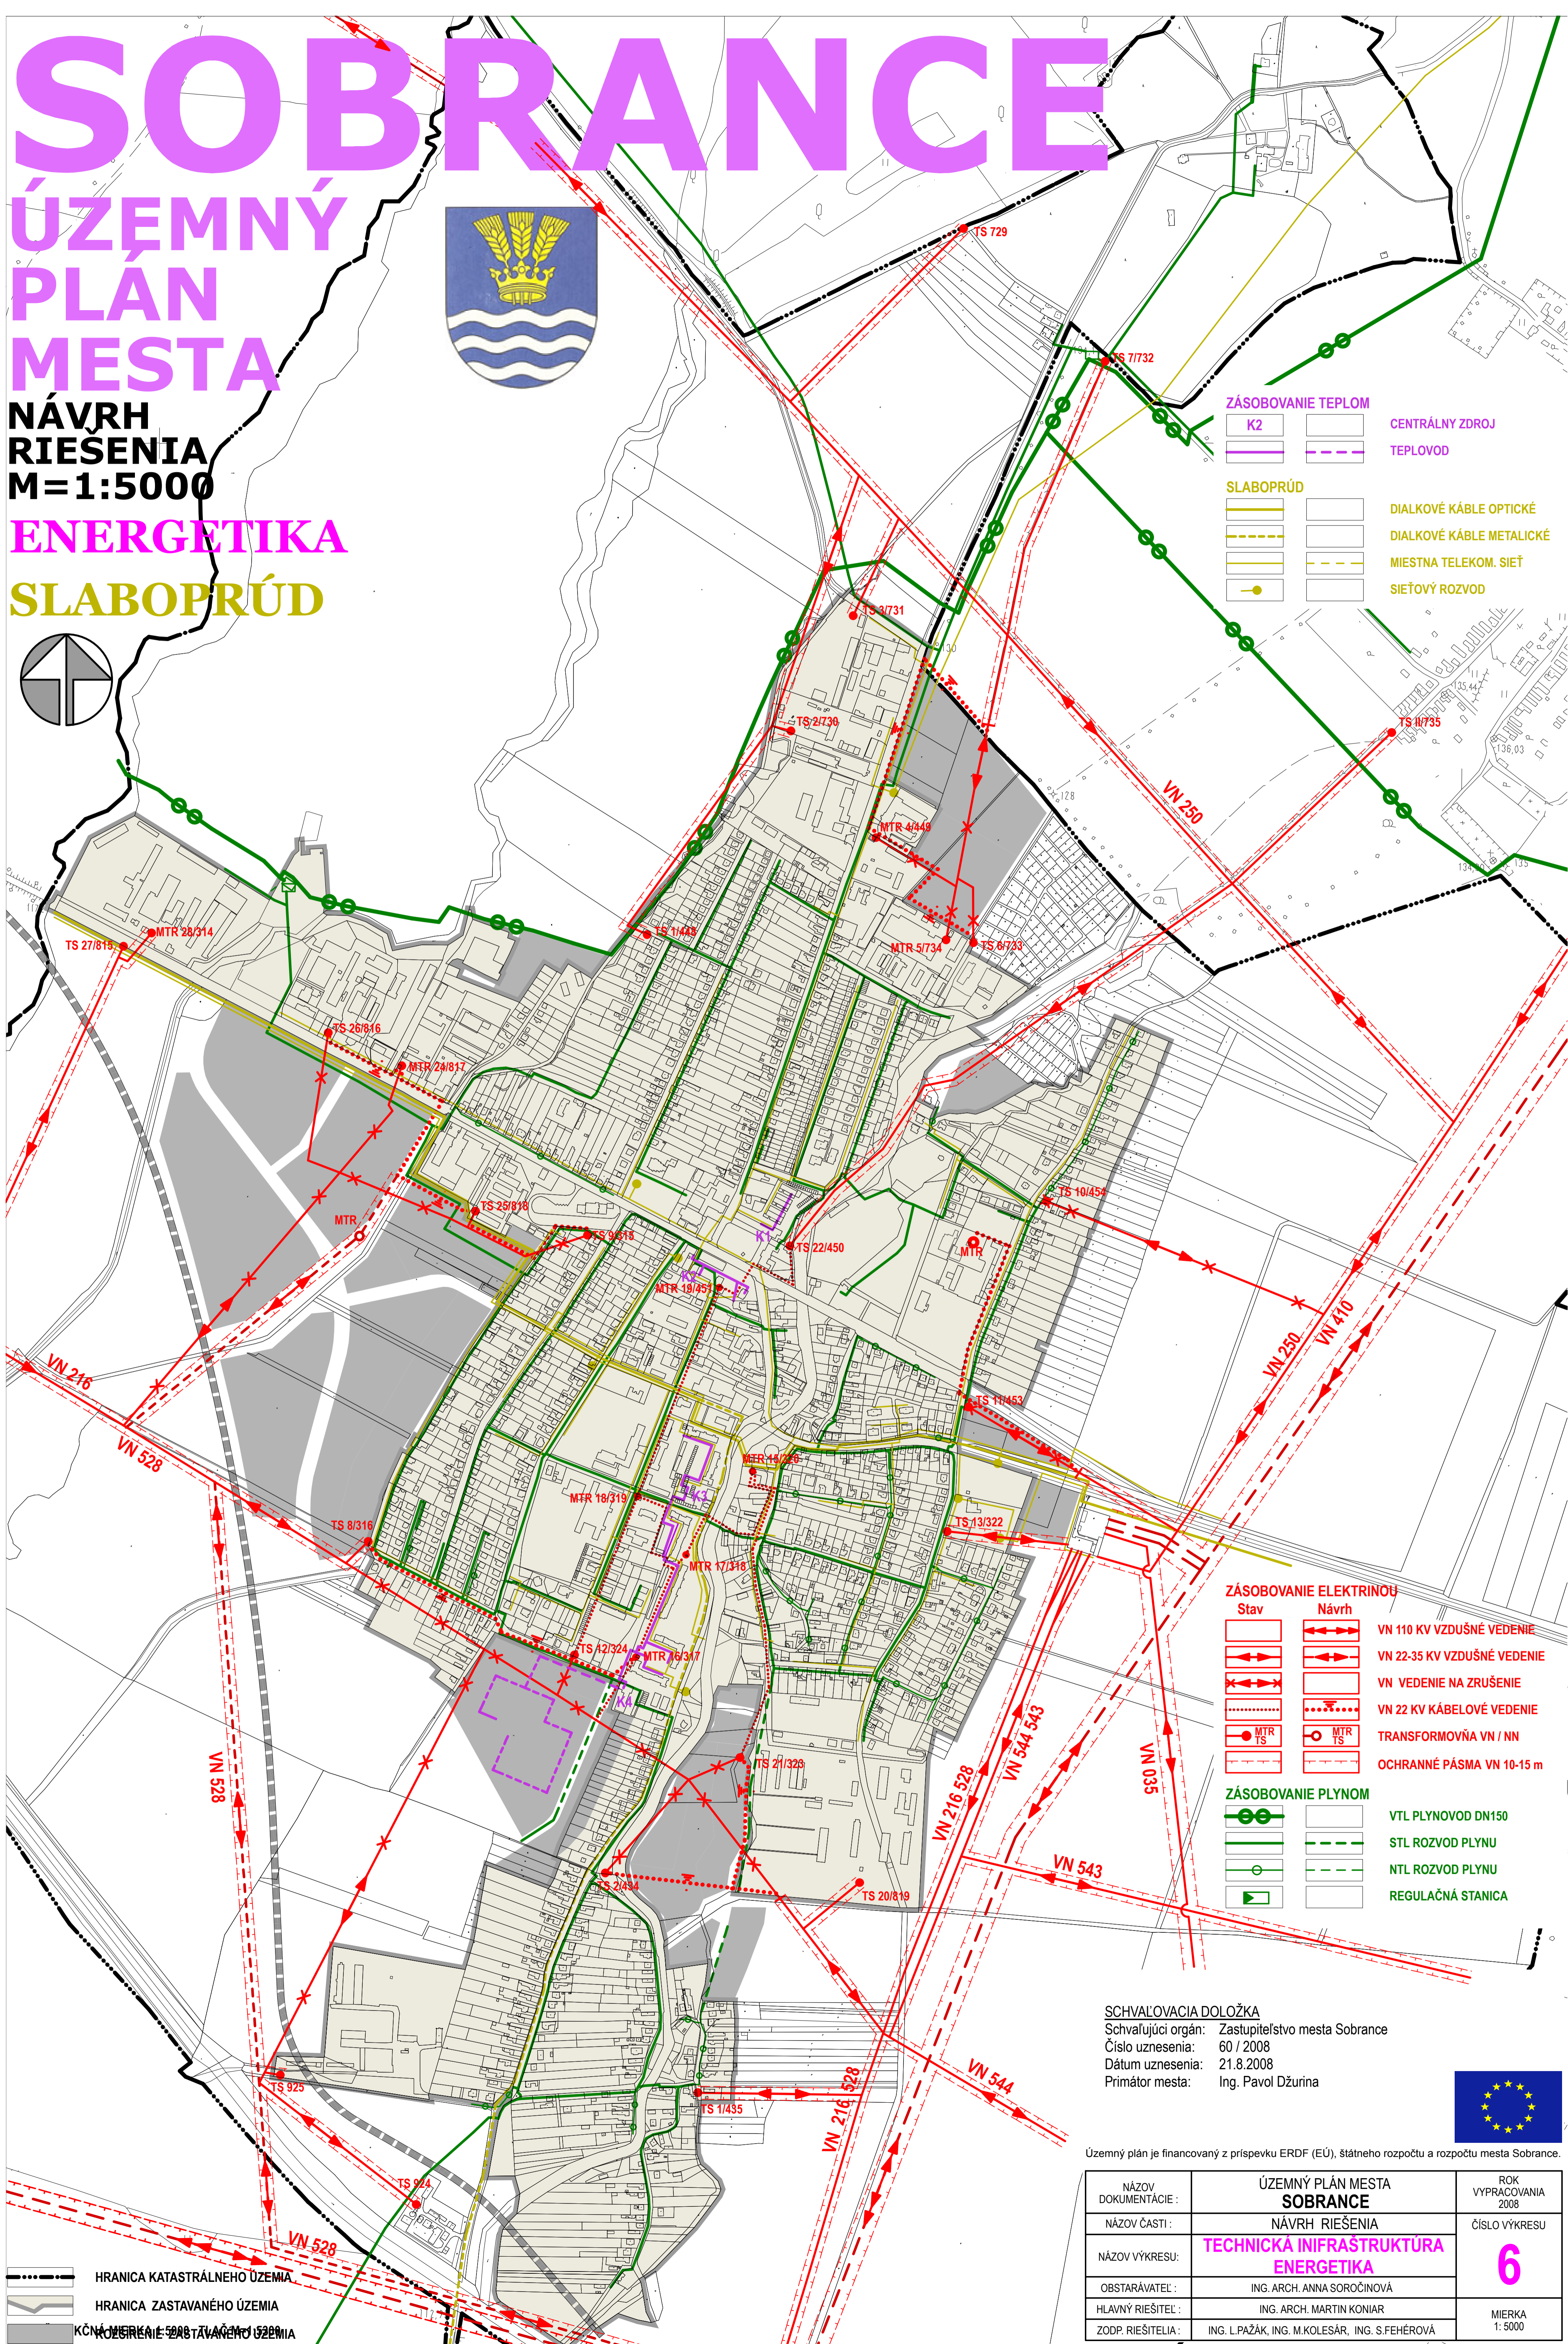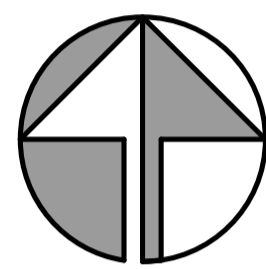

ZÁSOBOVANIE TEPLOM

K2 CENTRÁLNY ZDROJ
TEPLOVOD

SLABOPRÚD

DIALKOVÉ KÁBLE OPTICKÉ
DIALKOVÉ KÁBLE METALICKÉ
MIESTNA TELEKOM. SIET'
SIET'OVÝ ROZVOD

ZÁSOBOVANIE ELEKTRINOU

Stav Návrh
VN 110 KV VZDUŠNÉ VEDENIE
VN 22-35 KV VZDUŠNÉ VEDENIE
VN VEDENIE NA ZRUŠENIE
VN 22 KV KÁBELOVÉ VEDENIE
TRANSFORMOVŇA VN / NN
OCHRANNÉ PÁSMA VN 10-15 m

ZÁSOBOVANIE PLYNOM

VTL PLYNOVOD DN150
STL ROZVOD PLYNU
NTL ROZVOD PLYNU
REGULAČNÁ STANICA

SCHVAĽOVACIA DOLOŽKA

Schvaľujúci orgán: Zastupiteľstvo mesta Sobrance
Číslo uznesenia: 60 / 2008
Dátum uznesenia: 21.8.2008
Primátor mesta: Ing. Pavol Džurina



Územný plán je financovaný z príspevku ERDF (EÚ), štátneho rozpočtu a rozpočtu mesta Sobrance.

HRANICA KATASTRÁLNEHO ÚZEMIA
HRANICA ZASTAVANÉHO ÚZEMIA
KČN ROZVRHÁNIE ZASTAVANÉHO ÚZEMIA

NÁZOV DOKUMENTÁCIE:	ÚZEMNÝ PLÁN MESTA SOBRANCE	ROK VYPRACOVANIA 2008
NÁZOV ČASTI:	NÁVRH RIEŠENIA	ČÍSLO VÝKRESU
NÁZOV VÝKRESU:	TECHNICKÁ INFRAŠTRUKTÚRA ENERGETIKA	6
OBSTARÁVATEĽ:	ING. ARCH. ANNA SOROČINOVÁ	MIERKA 1: 5000
HLAVNÝ RIEŠITEĽ:	ING. ARCH. MARTIN KONIAR	
ZODP. RIEŠITELIA:	ING. L.PAŽÁK, ING. M.KOLEŠÁR, ING. S.FEHÉROVÁ	