


SOBRANCE

ÚZEMNÝ PLÁN MESTA

NÁVRH
RIEŠENIA
M=1:5000

KOMPLEXNÝ
NAVRH

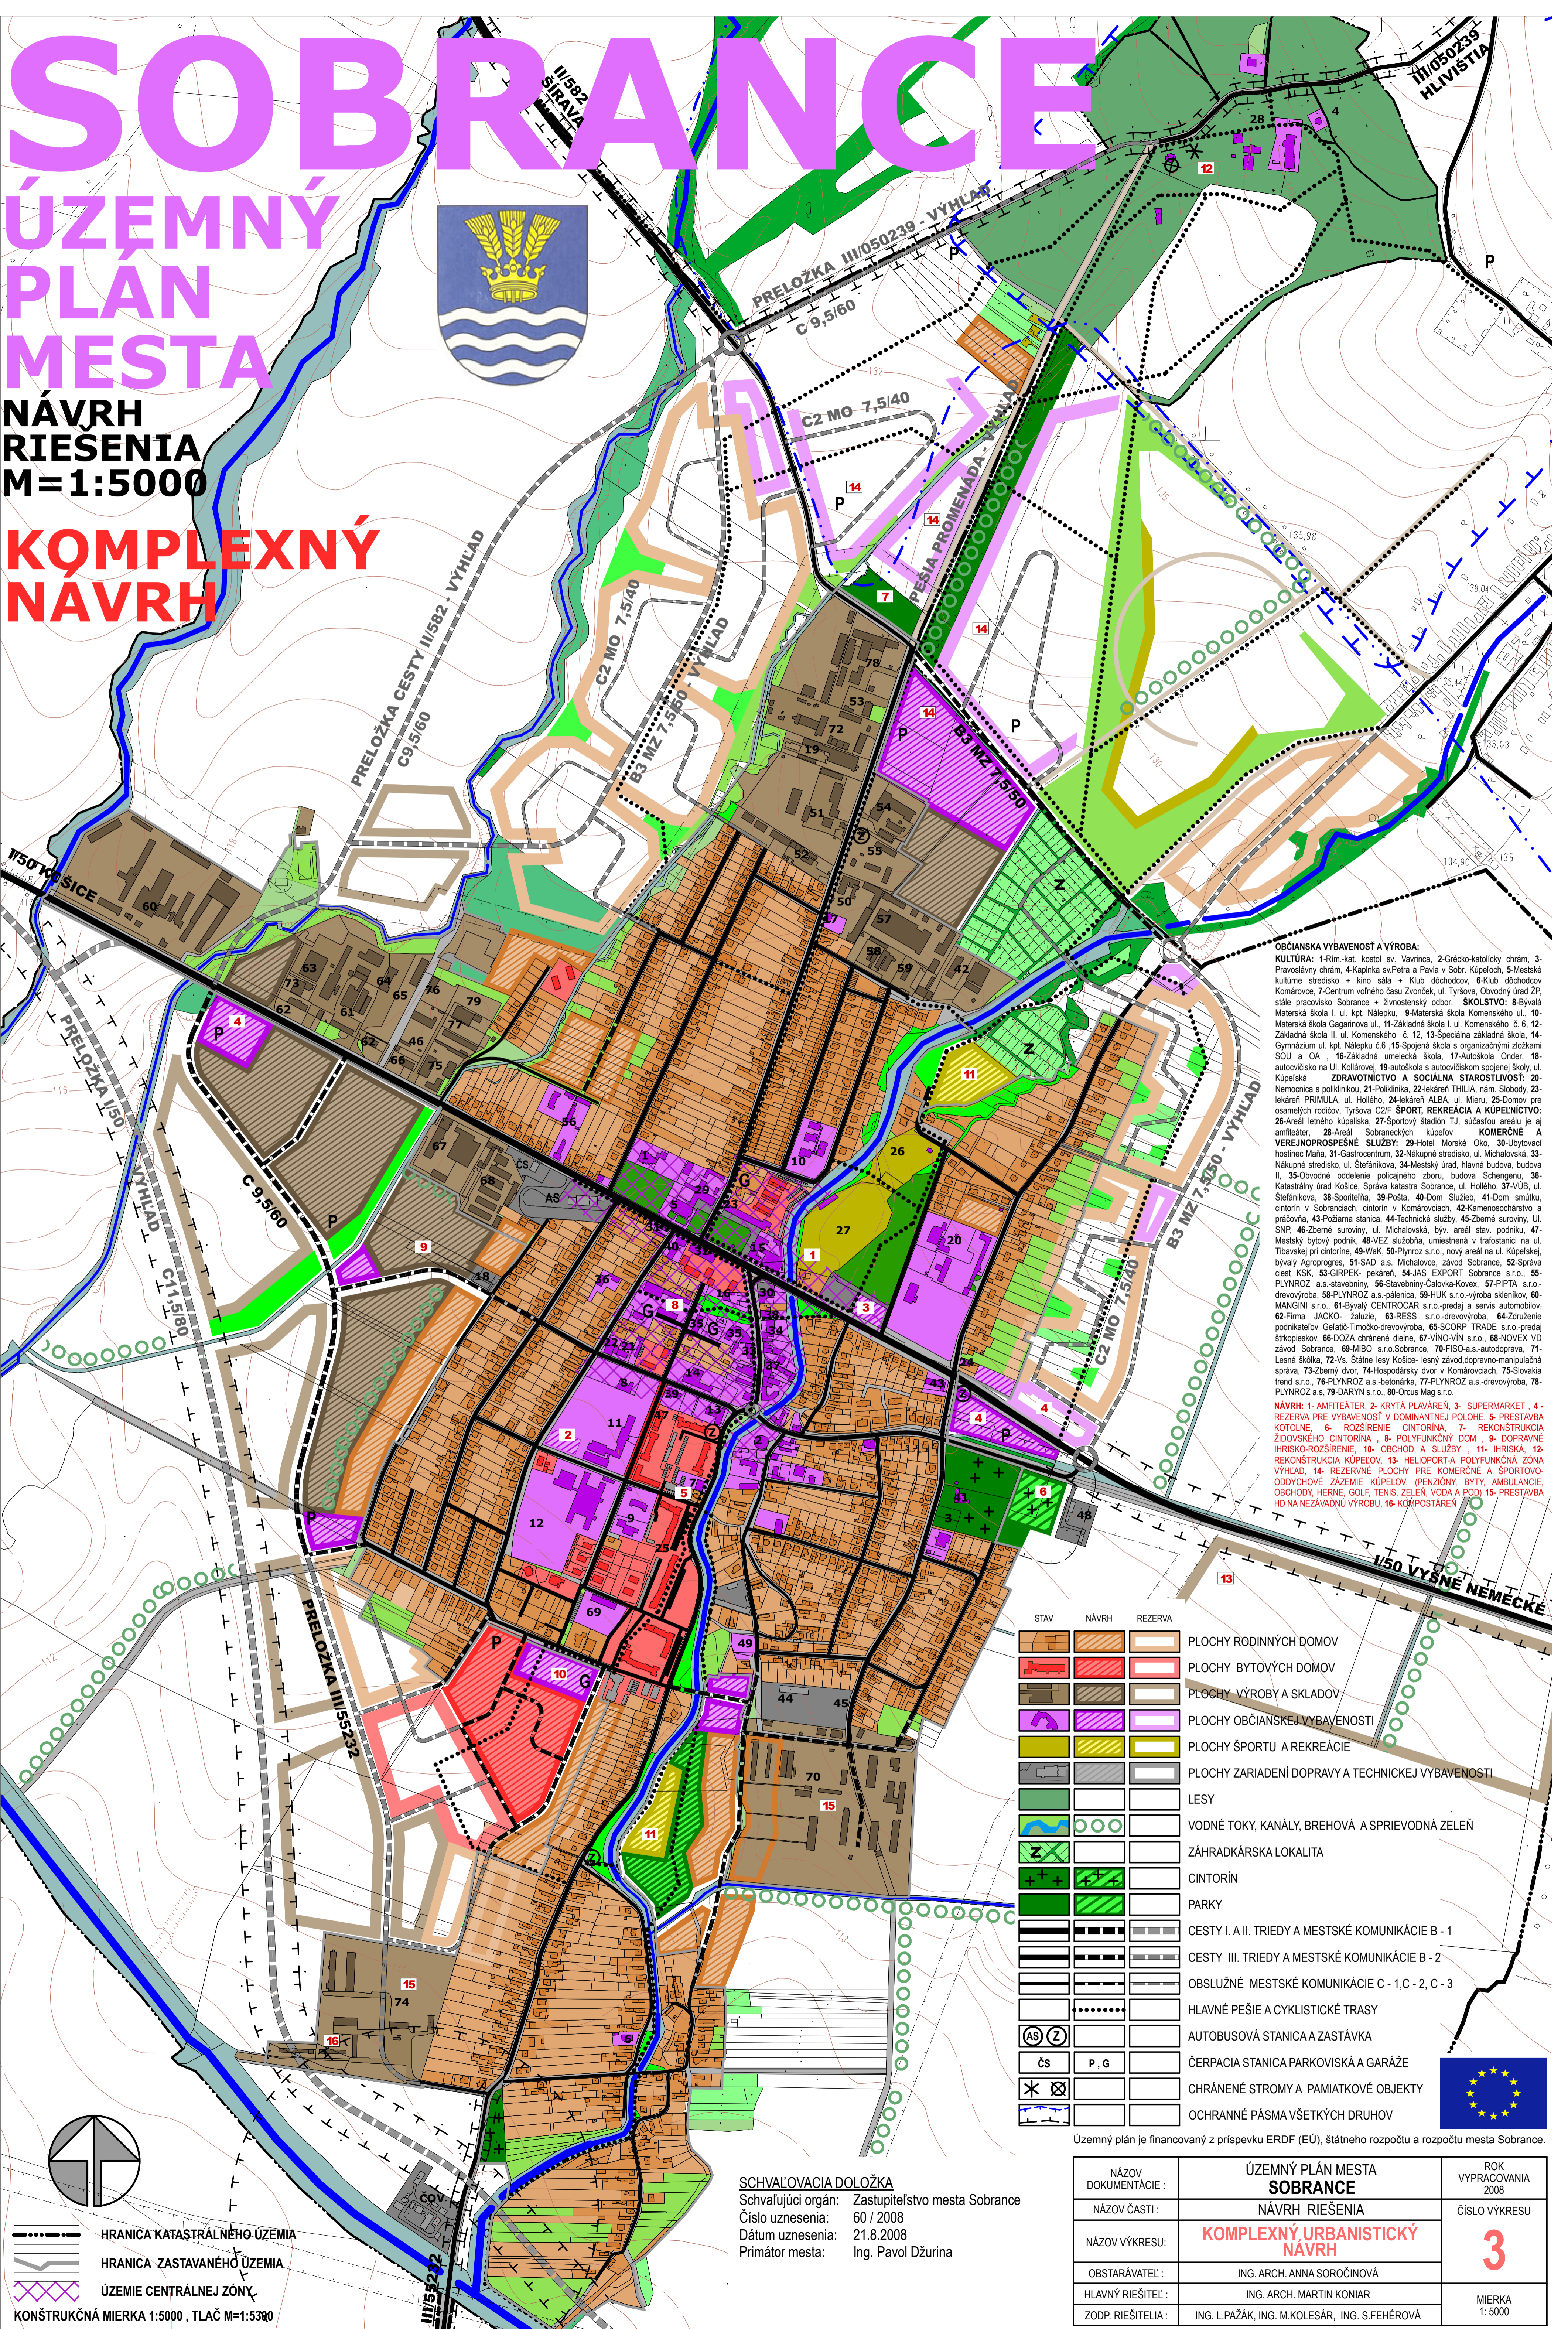

OBČIANSKA VYBAVENOSŤ A VÝROBA:
 KULTÚRA: 1-Rim-kat. kostol sv. Vavrinca, 2-Grécko-katolícky chrám, 3-Pravoslávny chrám, 4-Kaplnka sv.Petra a Pavla v Sobr. Kúpeľoch, 5-Mestské kultúrne stredisko + kino sála + Klub dôchodcov, 6-Klub dôchodcov Komárovce, 7-Centrum voľného času Zvonček, ul. Tyršova, Obvodný úrad ZP, stále pracovisko Sobrance + živnostenský odbor. **ŠKOLSTVO:** 8-Bývalá Materská škola I. ul. kpt. Nálepku, 9-Materská škola Komenského ul., 10-Materská škola Gagarinova ul., 11-Základná škola I. ul. Komenského č. 6, 12-Základná škola II. ul. Komenského č. 12, 13-Speciálna základná škola, 14-Gymnázium ul. kpt. Nálepku č.6, 15-Spôjená škola s organizačnými zložkami SOU a OA, 16-Základná umelecká škola, 17-Autoškola Ošder, 18-autovčisko na Ul. Kollárovej, 19-autoskola s autovčiskom spojenej školy, ul. Kúpeľská **ZDRAVOTNÍCTVO A SOCIÁLNA STAROSTLIVOSŤ:** 20-Nemocnica s poliklinikou, 21-Poliklinika, 22-lekáreň THLIA, nám. Slobody, 23-lekáreň PRIMULA, ul. Holého, 24-lekáreň ALBA, ul. Mieru, 25-Domov pre osamelých rodičov, Tyršova č.27 **ŠPORT, REKREÁCIA A KÚPEĽNÍCTVO:** 26-Areal letného kúpaliska, 27-Sportový štadión TI, súčasťou areálu je aj amfiteáter, 28-Areal Sobranceckých kúpeľov **KOMERČNÉ A VEREJNOSPROSEŤNÉ SLUŽBY:** 29-Hotel Morské Oko, 30-Ubytovací hotelček Maňa, 31-Gastrocentrum, 32-Nákupné stredisko, ul. Michalovská, 33-Nákupné stredisko, ul. Štefanikova, 34-Mestský úrad, hlavná budova, budova II, 35-Ovčoné oddelenie policajného zboru, budova Schengenu, 36-Katastrálny úrad Košice, Správa katastra Sobrance, ul. Holého, 37-ÚB, ul. Štefanikova, 38-Sportleňa, 39-Prásta, 40-Dom Služieb, 41-Dom smútku, cintorín v Sobrancoch, cintorín v Komárovciach, 42-Kamenosochrástna a práčovňa, 43-Požarna stanica, 44-Technické služby, 45-Zberné suroviny, Ul. SNP, 46-Zberné suroviny, ul. Michalovská, býv. areál stav. podniku, 47-Mestský bytový podnik, 48-VEZ služobná, umiestnená v trafostanici na ul. Tlavskej pri cintoríne, 49-WiFi, 50-Plynroz s.r.o. nový areál na ul. Kúpeľskej, bývalý Agropros, 51-SAD a.s. Michalovce, závod Sobrance, 52-Správa cesty KSK, 53-GIRPEK-pekárni, 54-JAS EXPORT Sobrance s.r.o., 55-PLYNROZ a.s.-stavební, 56-Stavební-Calovka-Kovex, 57-PIPTA s.r.o.-drevozbro, 58-PLYNROZ a.s.-pálenica, 59-HUK s.r.o.-výroba skleníc, 60-MANGINI s.r.o., 61-Bývalý CENTROCAR s.r.o.-predaj a servis automobilov, 62-Firma JACKO- žaluzie, 63-RESS s.r.o.-drevozbro, 64-Združenie podnikateľov Gelato-Timocko-drevozbro, 65-SCORP TRADE s.r.o.-predaj štrkopieskov, 66-DOZA chránené dielne, 67-VINOVIN s.r.o., 68-NOVEK VD závod Sobrance, 69-MIBO s.r.o.Sobrance, 70-FISO-a.s.-autodoprava, 71-Lesná škôlka, 72-Vs. Slatné lesy Košice- lesný závod,dopravno-manipulačná správa, 73-Zberný dvor, 74-Hospodársky dvor v Komárovciach, 75-Slovenská trend s.r.o., 76-PLYNROZ a.s.-betonárka, 77-PLYNROZ a.s.-drevozbro, 78-PLYNROZ a.s., 79-DARYN s.r.o., 80-Orcus Mag s.r.o.

NAVRH: 1-AMFITEÁTER, 2-KRYTÁ PLAVÁREŇ, 3- SUPERMARKET, 4- REZÉRVIA PRE VYBAVENOSŤ V DOMINANTNEJ POLOHE, 5- PESTÁVBA KOTLINE, 6- ROZŠÍRENIE CINTORÍNA, 7- REKONŠTRUKCIA ZDROVSKÉHO CINTORÍNA, 8- POLYFUNKČNÝ DOM, 9- DOPRAVNÉ IHRISKO-ROZŠÍRENIE, 10- OBCHOD A SLUŽBY, 11- IHRISKA, 12- REKONŠTRUKCIA KÚPEĽOV, 13- HELIOPORT-A POLYFUNKČNÁ ZÓNA VÝHLAD, 14- REZERVNÉ PLOCHY PRE KOMERČNÉ A ŠPORTOVÉ-ODDYCHOVÉ ZÁZEMIE KÚPEĽOV (PENZIÓNY, BYTY, AMBULANCIE, OBCHODY, HERNE, GOLF, TENIS, ZELEN, VODA A PODĽ) 15- PESTÁVBA HD NA NEZÁVADNÚ VÝROBU, 16- KŮMPOSTÁREK

STAV	NAVRH	REZERVA	
			PLOCHY RODINNÝCH DOMOV
			PLOCHY BYTOVÝCH DOMOV
			PLOCHY VÝROBY A SKLADOV
			PLOCHY OBČIANSKEJ VYBAVENOSTI
			PLOCHY ŠPORTU A REKREÁCIE
			PLOCHY ZARIADENÍ DOPRAVY A TECHNICKEJ VYBAVENOSTI
			LESY
			VODNÉ TOKY, KANÁLY, BREHOVÁ A SPRIEVODNÁ ZELEN
			ZÁHRADKÁRSKA LOKALITA
			CINTORÍN
			PARKY
			CESTY I. A II. TRIEDY A MESTSKÉ KOMUNIKÁCIE B - 1
			CESTY III. TRIEDY A MESTSKÉ KOMUNIKÁCIE B - 2
			OBSLUŽNÉ MESTSKÉ KOMUNIKÁCIE C - 1, C - 2, C - 3
			Hlavné pešie a cyklistické trasy
			AUTOBUSOVÁ STANICA A ZASTÁVKA
			ČERPACIA STANICA PARKOVISKÁ A GARÁŽE
			CHRÁNENÉ STROMY A PAMIAŤKOVÉ OBJEKTY
			OCHRANNÉ PÁSMO VŠETKYCH DRUHOV

Územný plán je financovaný z príspevku ERDF (EÚ), štátneho rozpočtu a rozpočtu mesta Sobrance.

SCHVAĽOVACIA DOLOŽKA
 Schvaľujúci orgán: Zastupiteľstvo mesta Sobrance
 Číslo uznesenia: 60 / 2008
 Dátum uznesenia: 21.8.2008
 Primátor mesta: Ing. Pavol Džurina

NÁZOV DOKUMENTÁCIE:	ÚZEMNÝ PLÁN MESTA SOBRANCE	ROK VYPRACOVANIA 2008
NÁZOV ČASTI:	NAVRH RIEŠENIA	ČÍSLO VÝKRESU
NÁZOV VÝKRESU:	KOMPLEXNÝ, URBANISTICKÝ NAVRH	3
OBSTARÁVATEĽ:	ING. ARCH. ANNA SOROČINOVÁ	MIERKA 1: 5000
HLAVNÝ RIEŠITEĽ:	ING. ARCH. MARTIN KONIAR	
ZODP. RIEŠITELIA:	ING. L.PAŽÁK, ING. M.KOLEŠÁR, ING. S.FEHÉROVÁ	

HRANICA KATASTRÁLNEHO ÚZEMIA
 HRANICA ZASTAVANÉHO ÚZEMIA
 ÚZEMIE CENTRÁLNEJ ZÓNY
 KONŠTRUKČNÁ MIERKA 1:5000, TLAČ M=1:5380