
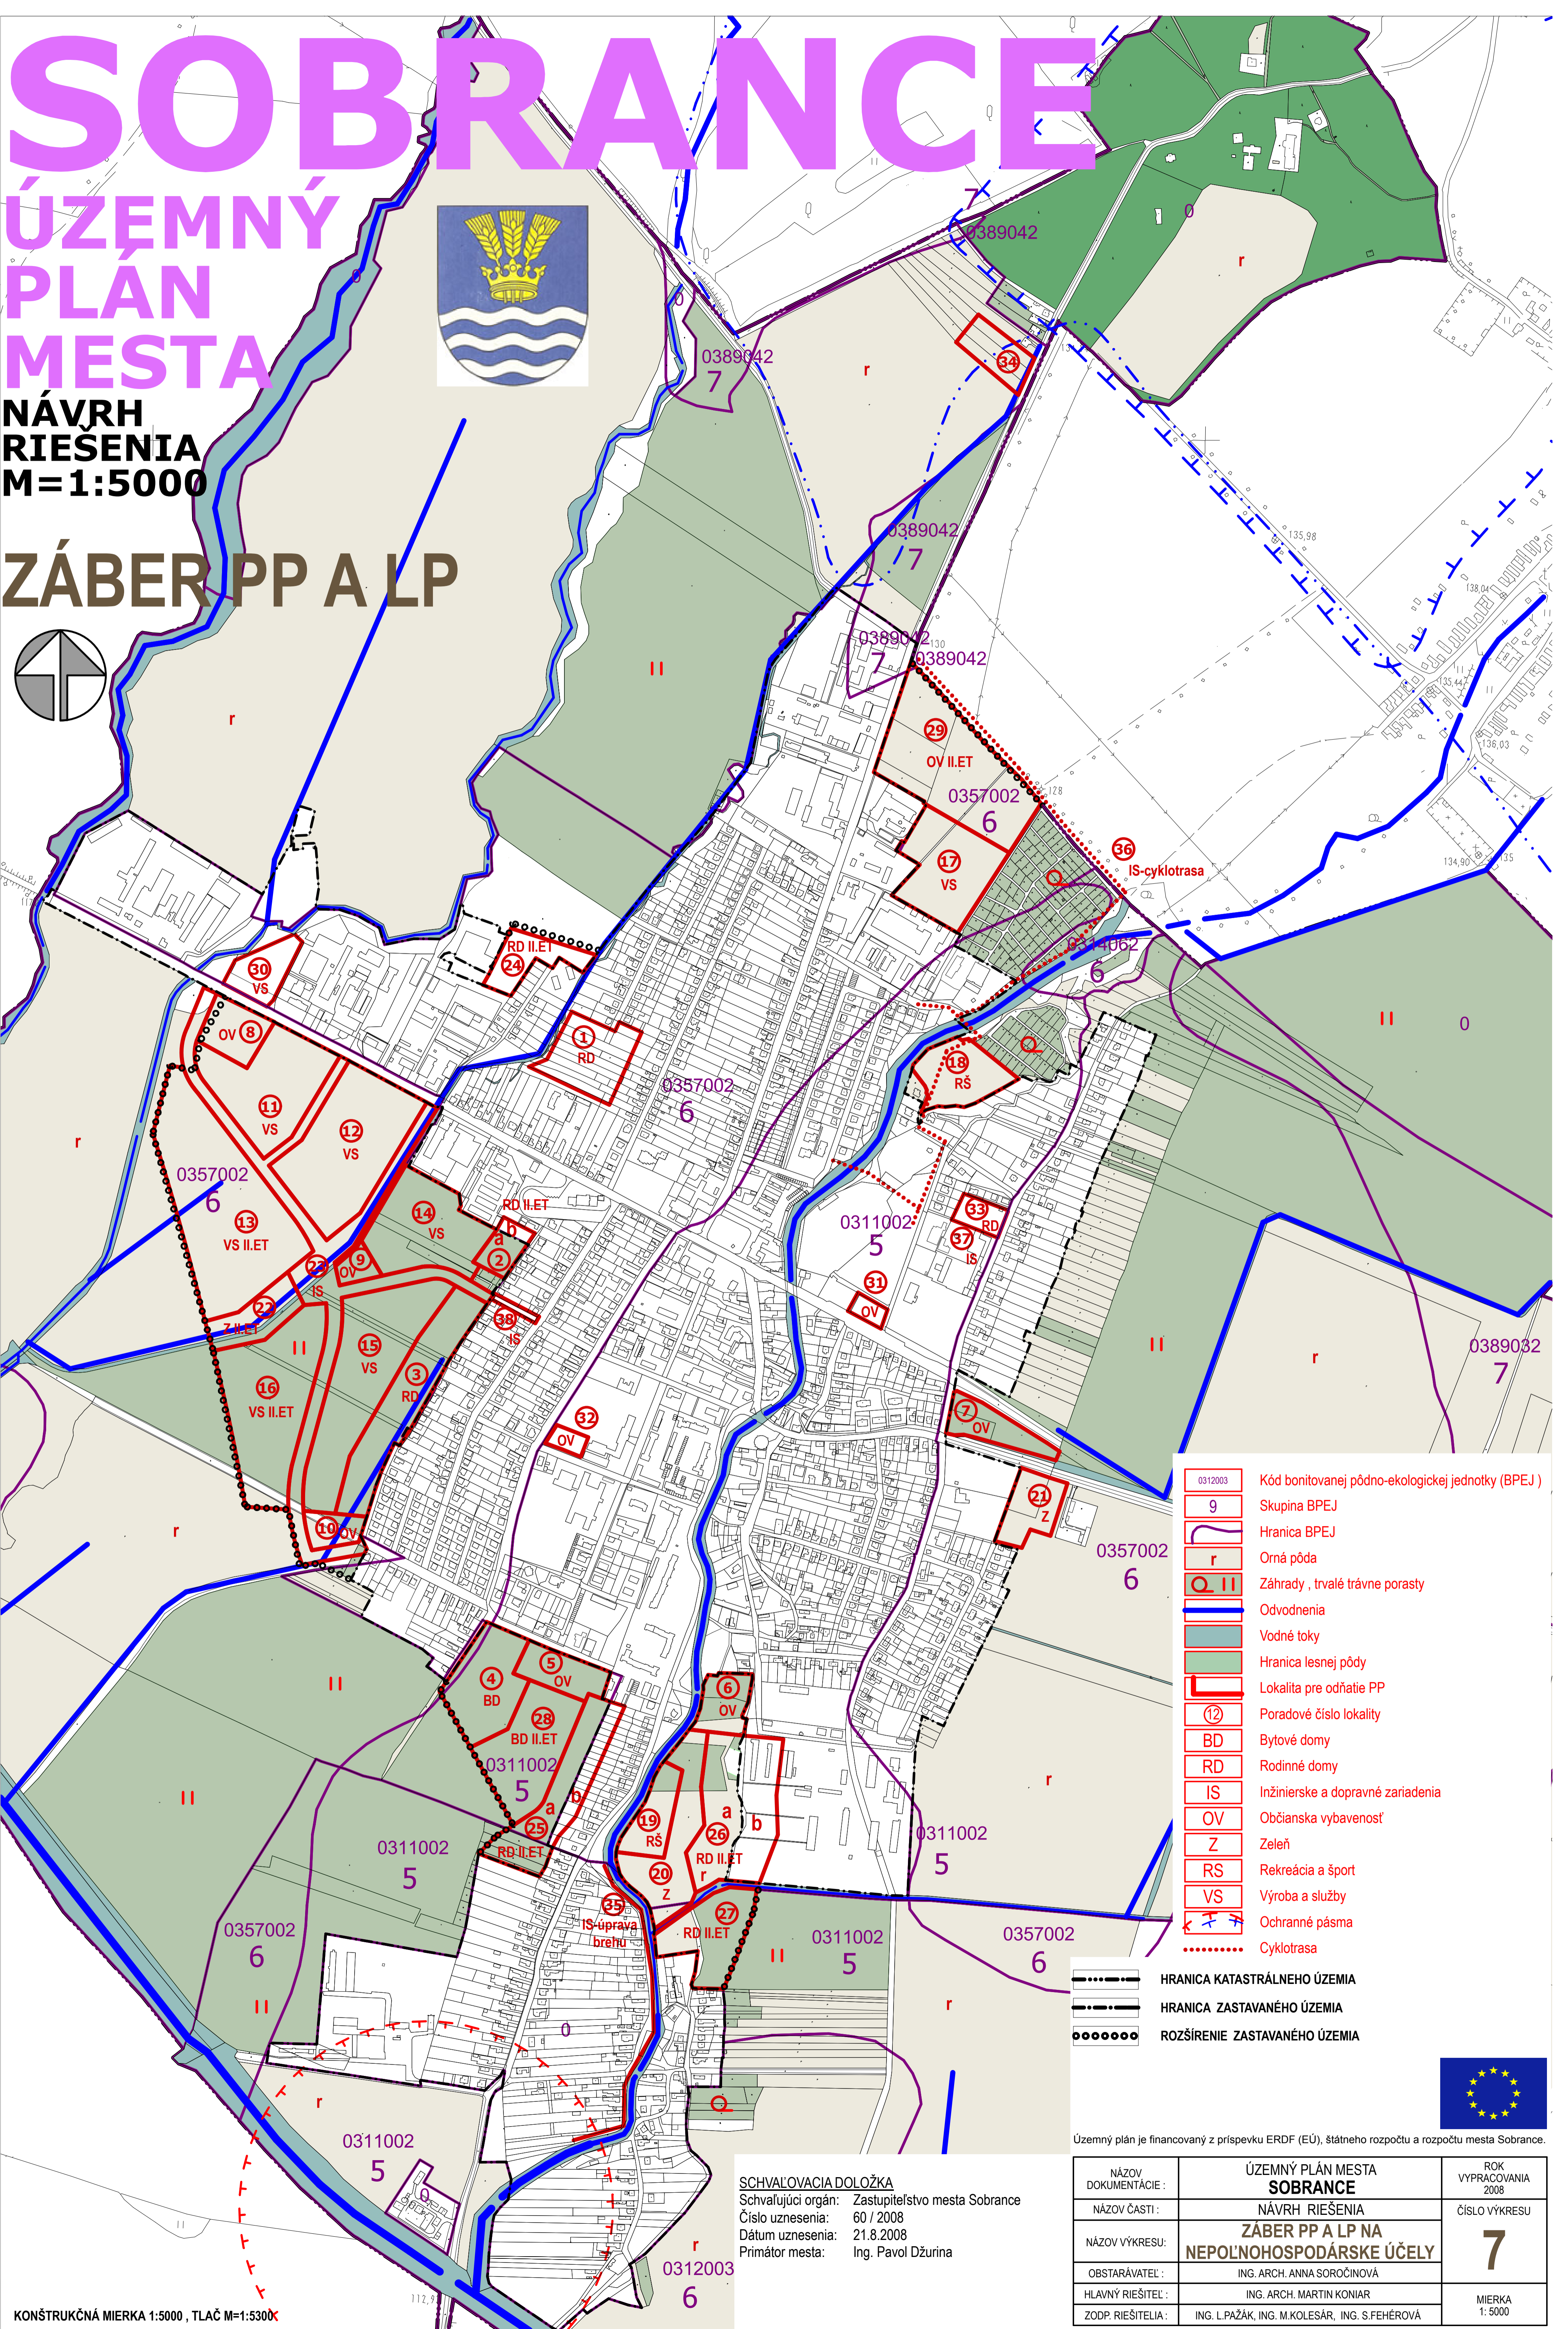


SOBRANCE

ÚZEMNÝ PLÁN MESTA

NÁVRH
RIEŠENIA
M=1:5000

ZÁBER PP A LP

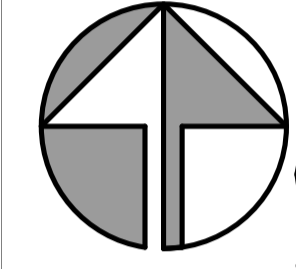

| | |
|---------|---|
| 0312003 | Kód bonitovanej pôdno-ekologickej jednotky (BPEJ) |
| 9 | Skupina BPEJ |
| r | Hranica BPEJ |
| r | Orná pôda |
| Q II | Záhrady, trvalé trávne porasty |
| — | Ovody |
| — | Vodné toky |
| — | Hranica lesnej pôdy |
| — | Lokalita pre odňatie PP |
| 12 | Poradové číslo lokality |
| BD | Bytové domy |
| RD | Rodinné domy |
| IS | Inžinierske a dopravné zariadenia |
| OV | Občianska vybavenosť |
| Z | Zeleň |
| RS | Rekreácia a šport |
| VS | Výroba a služby |
| — | Ochranné pásma |
| — | Cyklotrasa |
| — | HRANICA KATASTRÁLNEHO ÚZEMIA |
| — | HRANICA ZASTAVANÉHO ÚZEMIA |
| — | ROZŠÍRENIE ZASTAVANÉHO ÚZEMIA |



Územný plán je financovaný z príspevku ERDF (EÚ), štátneho rozpočtu a rozpočtu mesta Sobrance.

SCHVAĽOVACIA DOLOŽKA
Schvaľujúci orgán: Zastupiteľstvo mesta Sobrance
Číslo uznesenia: 60 / 2008
Dátum uznesenia: 21.8.2008
Prímátor mesta: Ing. Pavol Džurina

| | | |
|---------------------|---|--------------------------|
| NÁZOV DOKUMENTÁCIE: | ÚZEMNÝ PLÁN MESTA SOBRANCE | ROK VYPRACOVANIA 2008 |
| NÁZOV ČASTI: | NÁVRH RIEŠENIA | ČÍSLO VÝKRESU |
| NÁZOV VÝKRESU: | ZÁBER PP A LP NA NEPOLNOHOSPODÁRSKE ÚČELY | 7 |
| OBSTARÁVATEĽ: | ING. ARCH. ANNA SOROČINOVÁ | MIERKA 1:5000 |
| HLAVNÝ RIEŠITEĽ: | ING. ARCH. MARTIN KONIAR | |
| ZODP. RIEŠITELIA: | ING. L.PAŽÁK, ING. M.KOLEŠÁR, ING. S.FEHÉROVÁ | |